




**DETALJ MONTAŽE REFLEKTORA I
POZICIJA UTIČNICA NA GALERIJU**

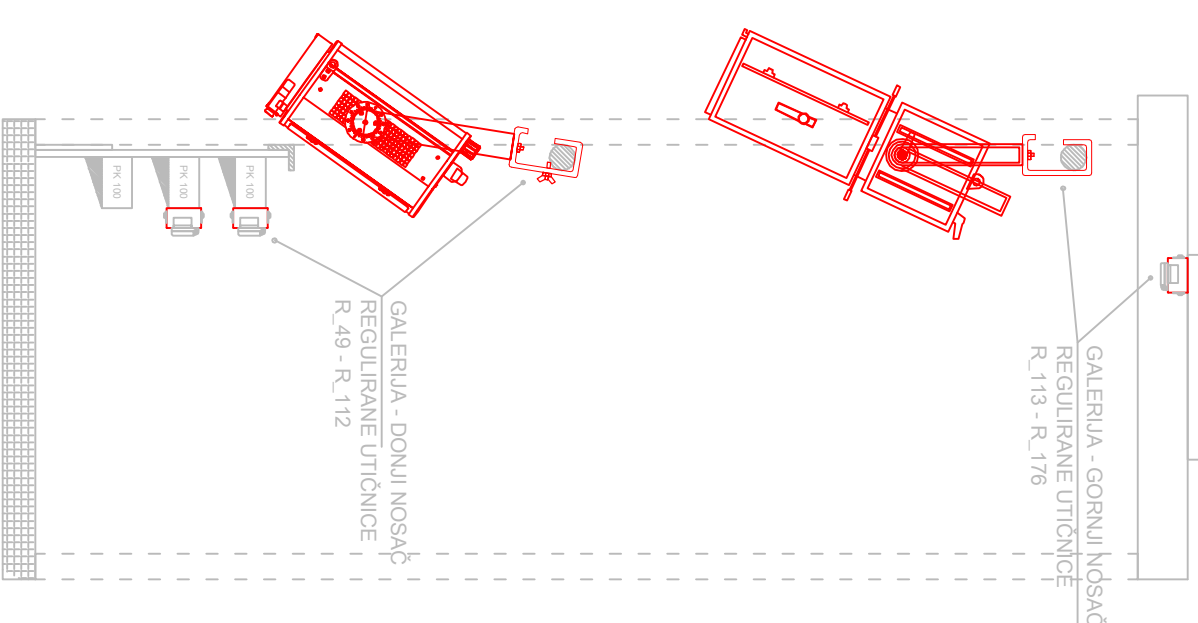

LEGENDA:

	Regulirana utičnica - 2.5 kW
	Direktna utičnica - 2.5 kW
	DMX priključnica - XLR 5-pin

**BROJEVI I POZICIJE DIREKTNIH I REGULIRANIH
UTIČNICA SCENSKE PARSUJETE
NA RAZINI GALERIJE POZORNICE I STROPA IZNAD GLEDALIŠTA**

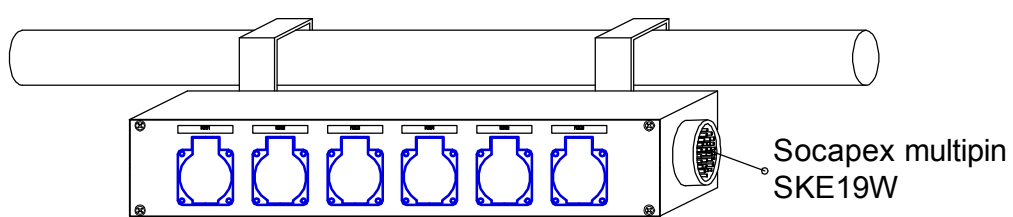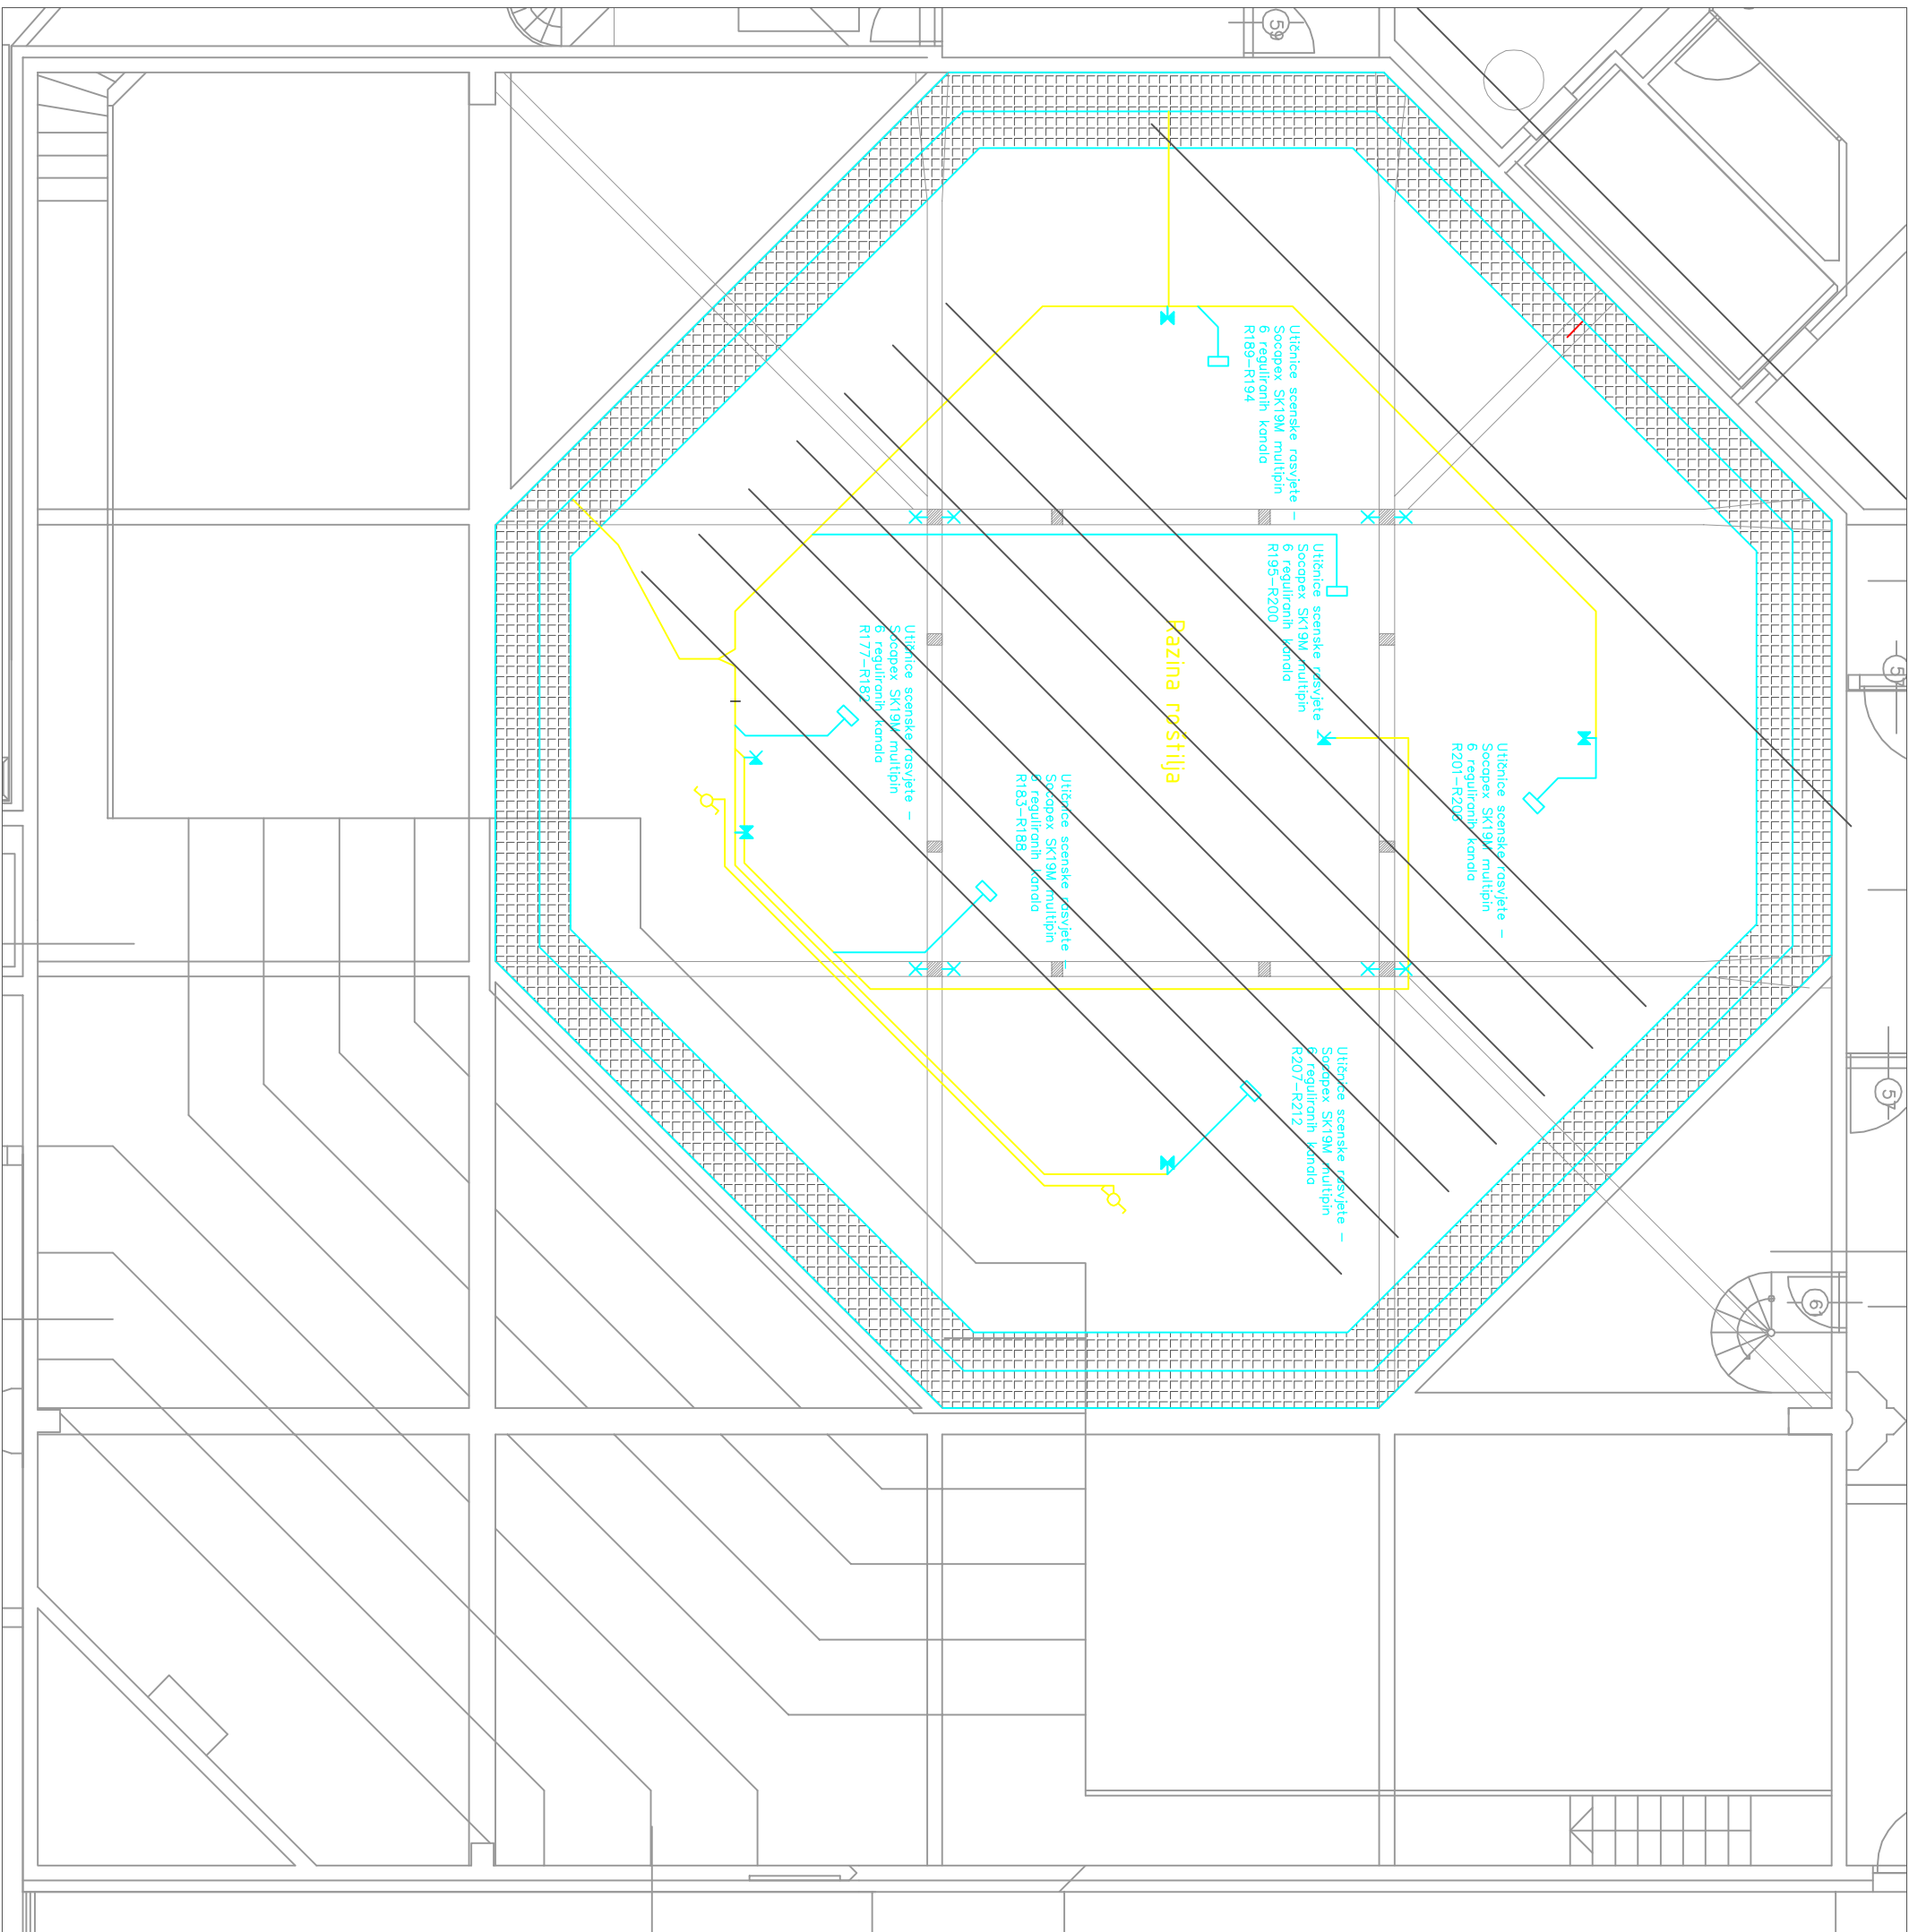


Priključne kutije za montažu na rasvjetnu povlaku:
- 6 kom Reguliranih utičnica 2,5 kW


LEGENDA:

	Regulirana utičnica - 2,5 kW
	Direktna utičnica - 2,5 kW
	DMX priključnica - XLR 5-pin

**BROJEVI I POZICIJE DIREKTNIH I REGULIRANIH
UTIČNICA SCENSKE RASVJETE
NA RAZINI ROŠTILJA IZNAD POZORNICE**

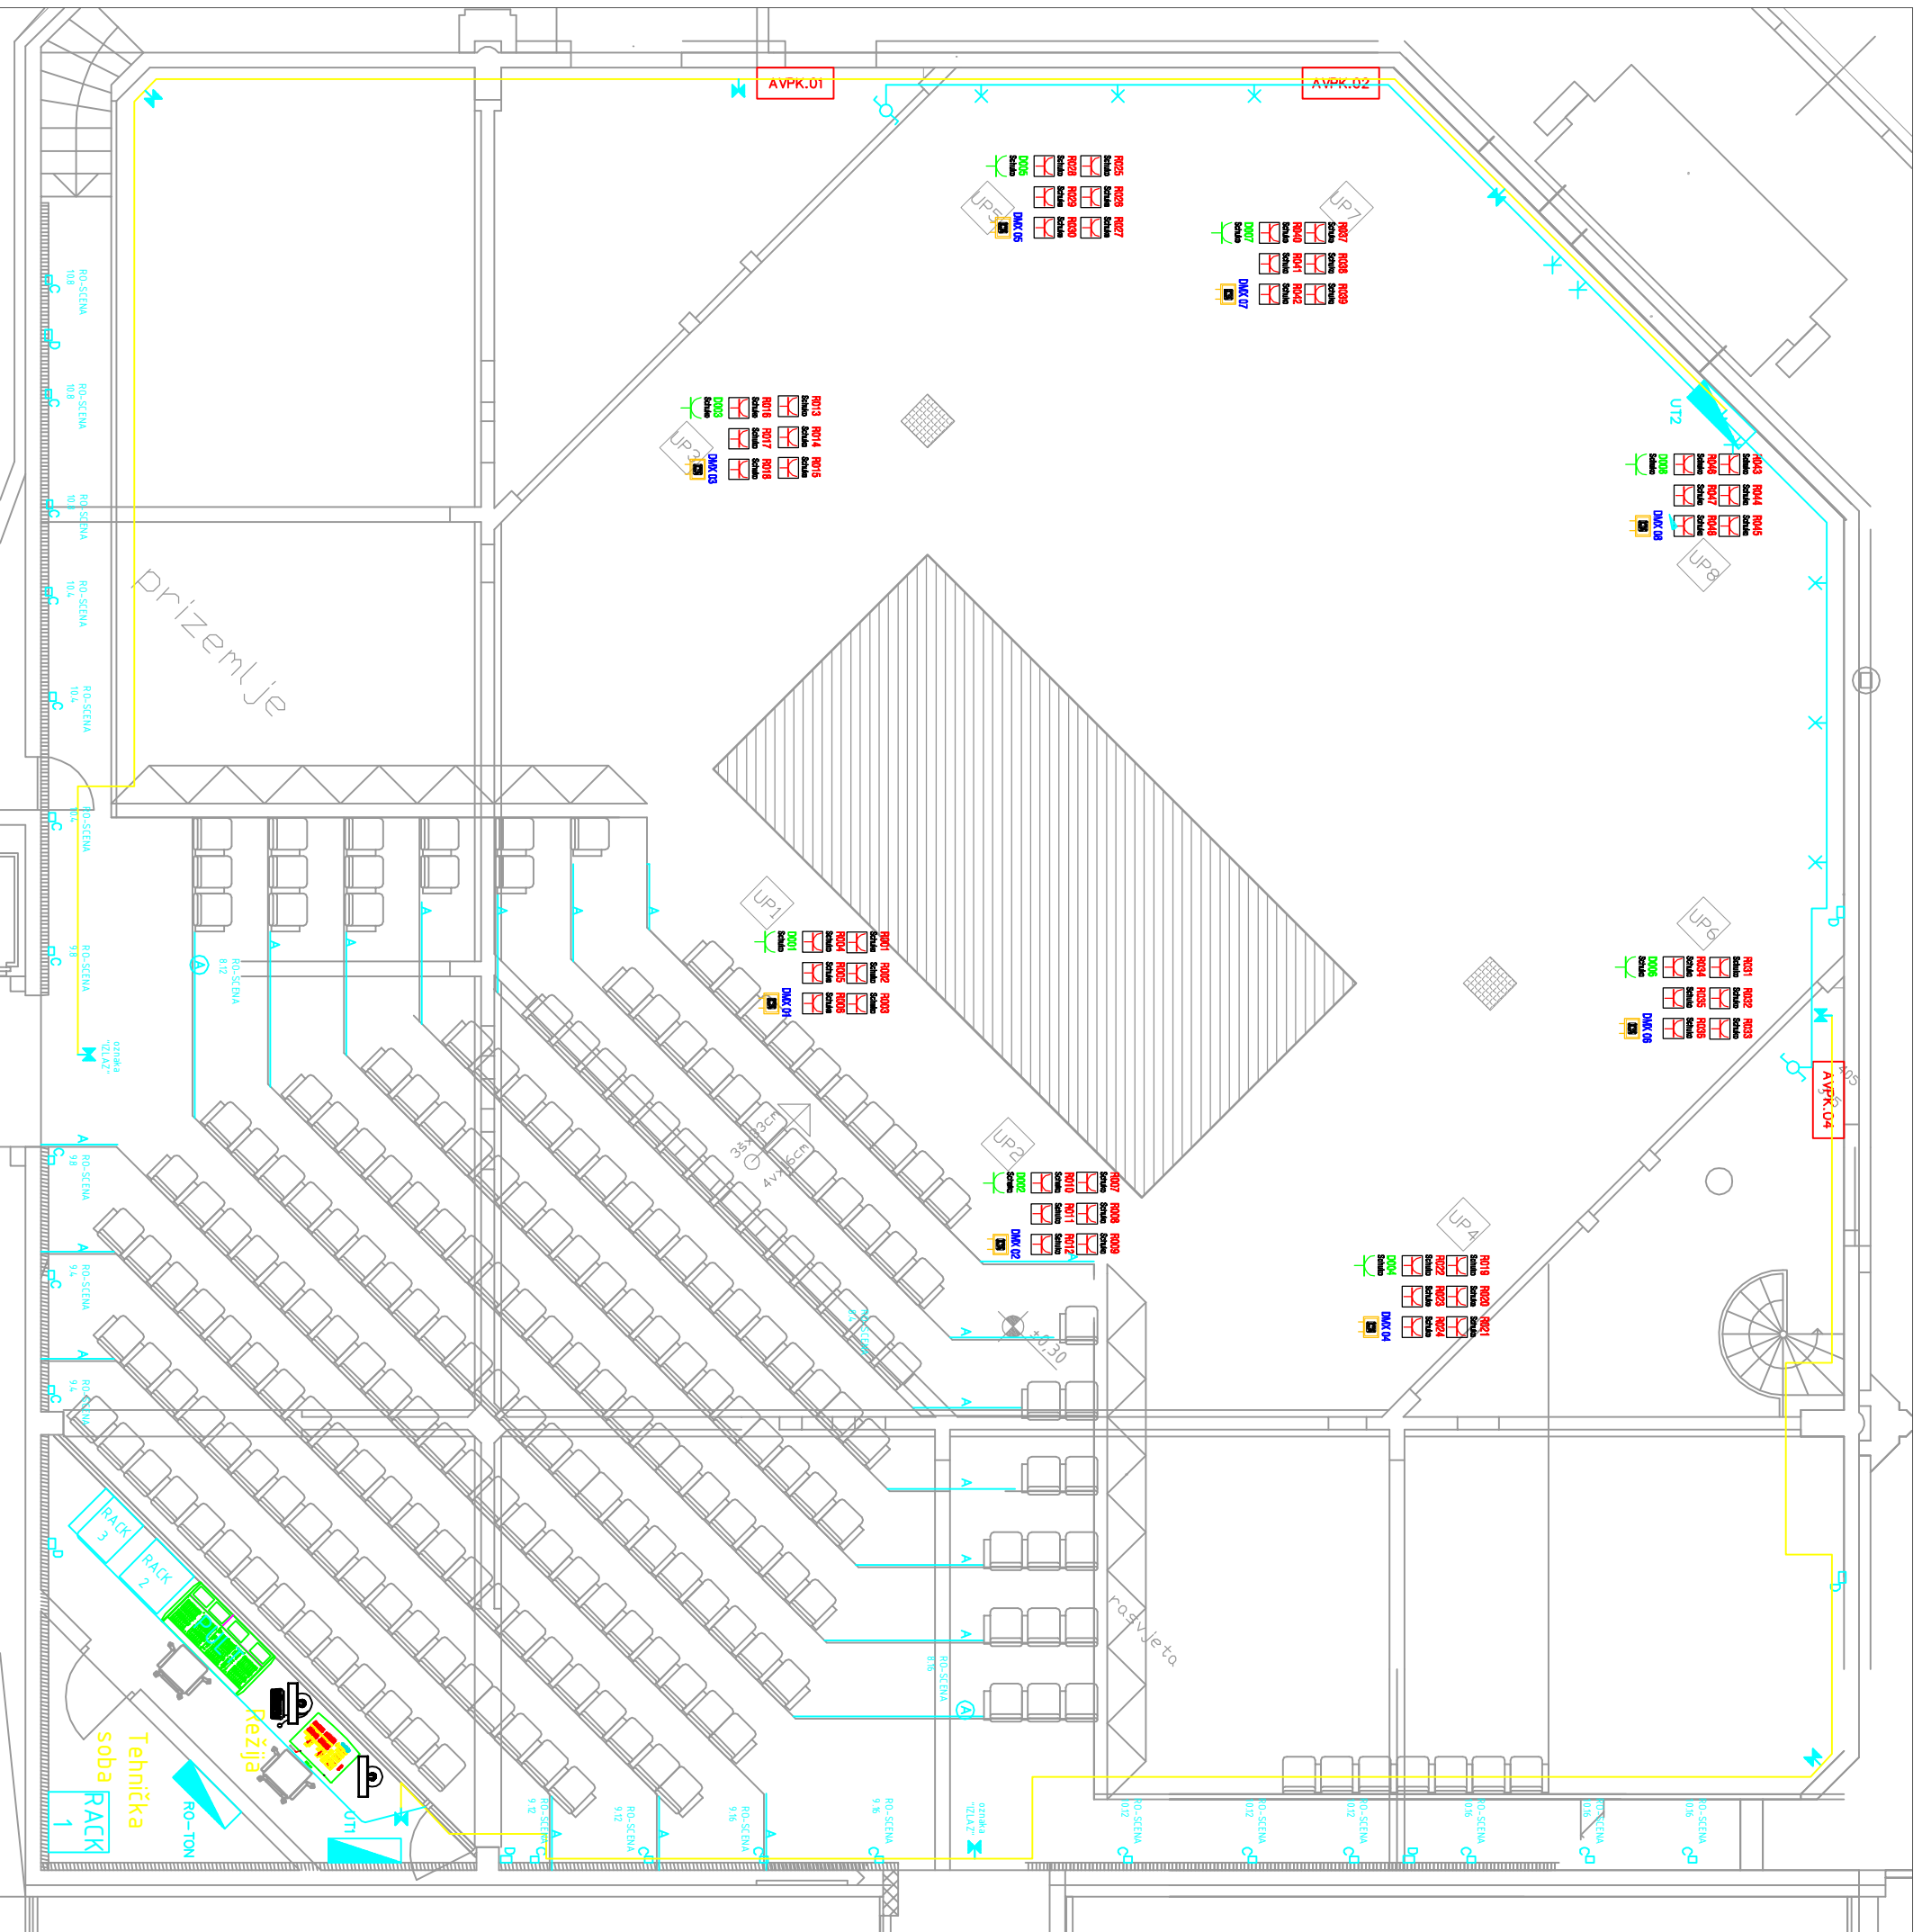

- Podne priključne kutije:
- 6 kom Reguliranih utičnica 2,5 kW
 - 1 kom Direktna utičnica 3 kW
 - DMX mreža IN/OUT

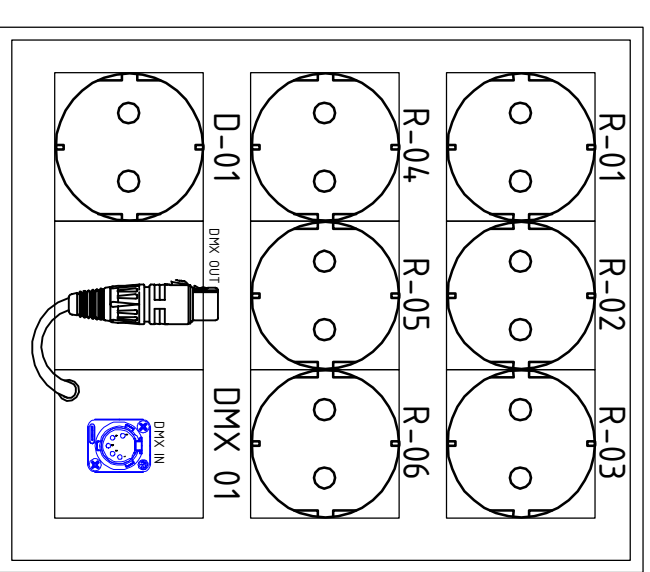

LEGENDA:	
	Regulirana utičnica - 2,5 kW
	Direktna utičnica - 2,5 kW
	DMX priključnica - XLR 5-pin

**BROJEVI I POZICIJE DIREKTNIH I REGULIRANIH
UTIČNICA SCENSKE RASVIJETE
NA RAZINI PODA POZORNICE I GLEDALIŠTA**