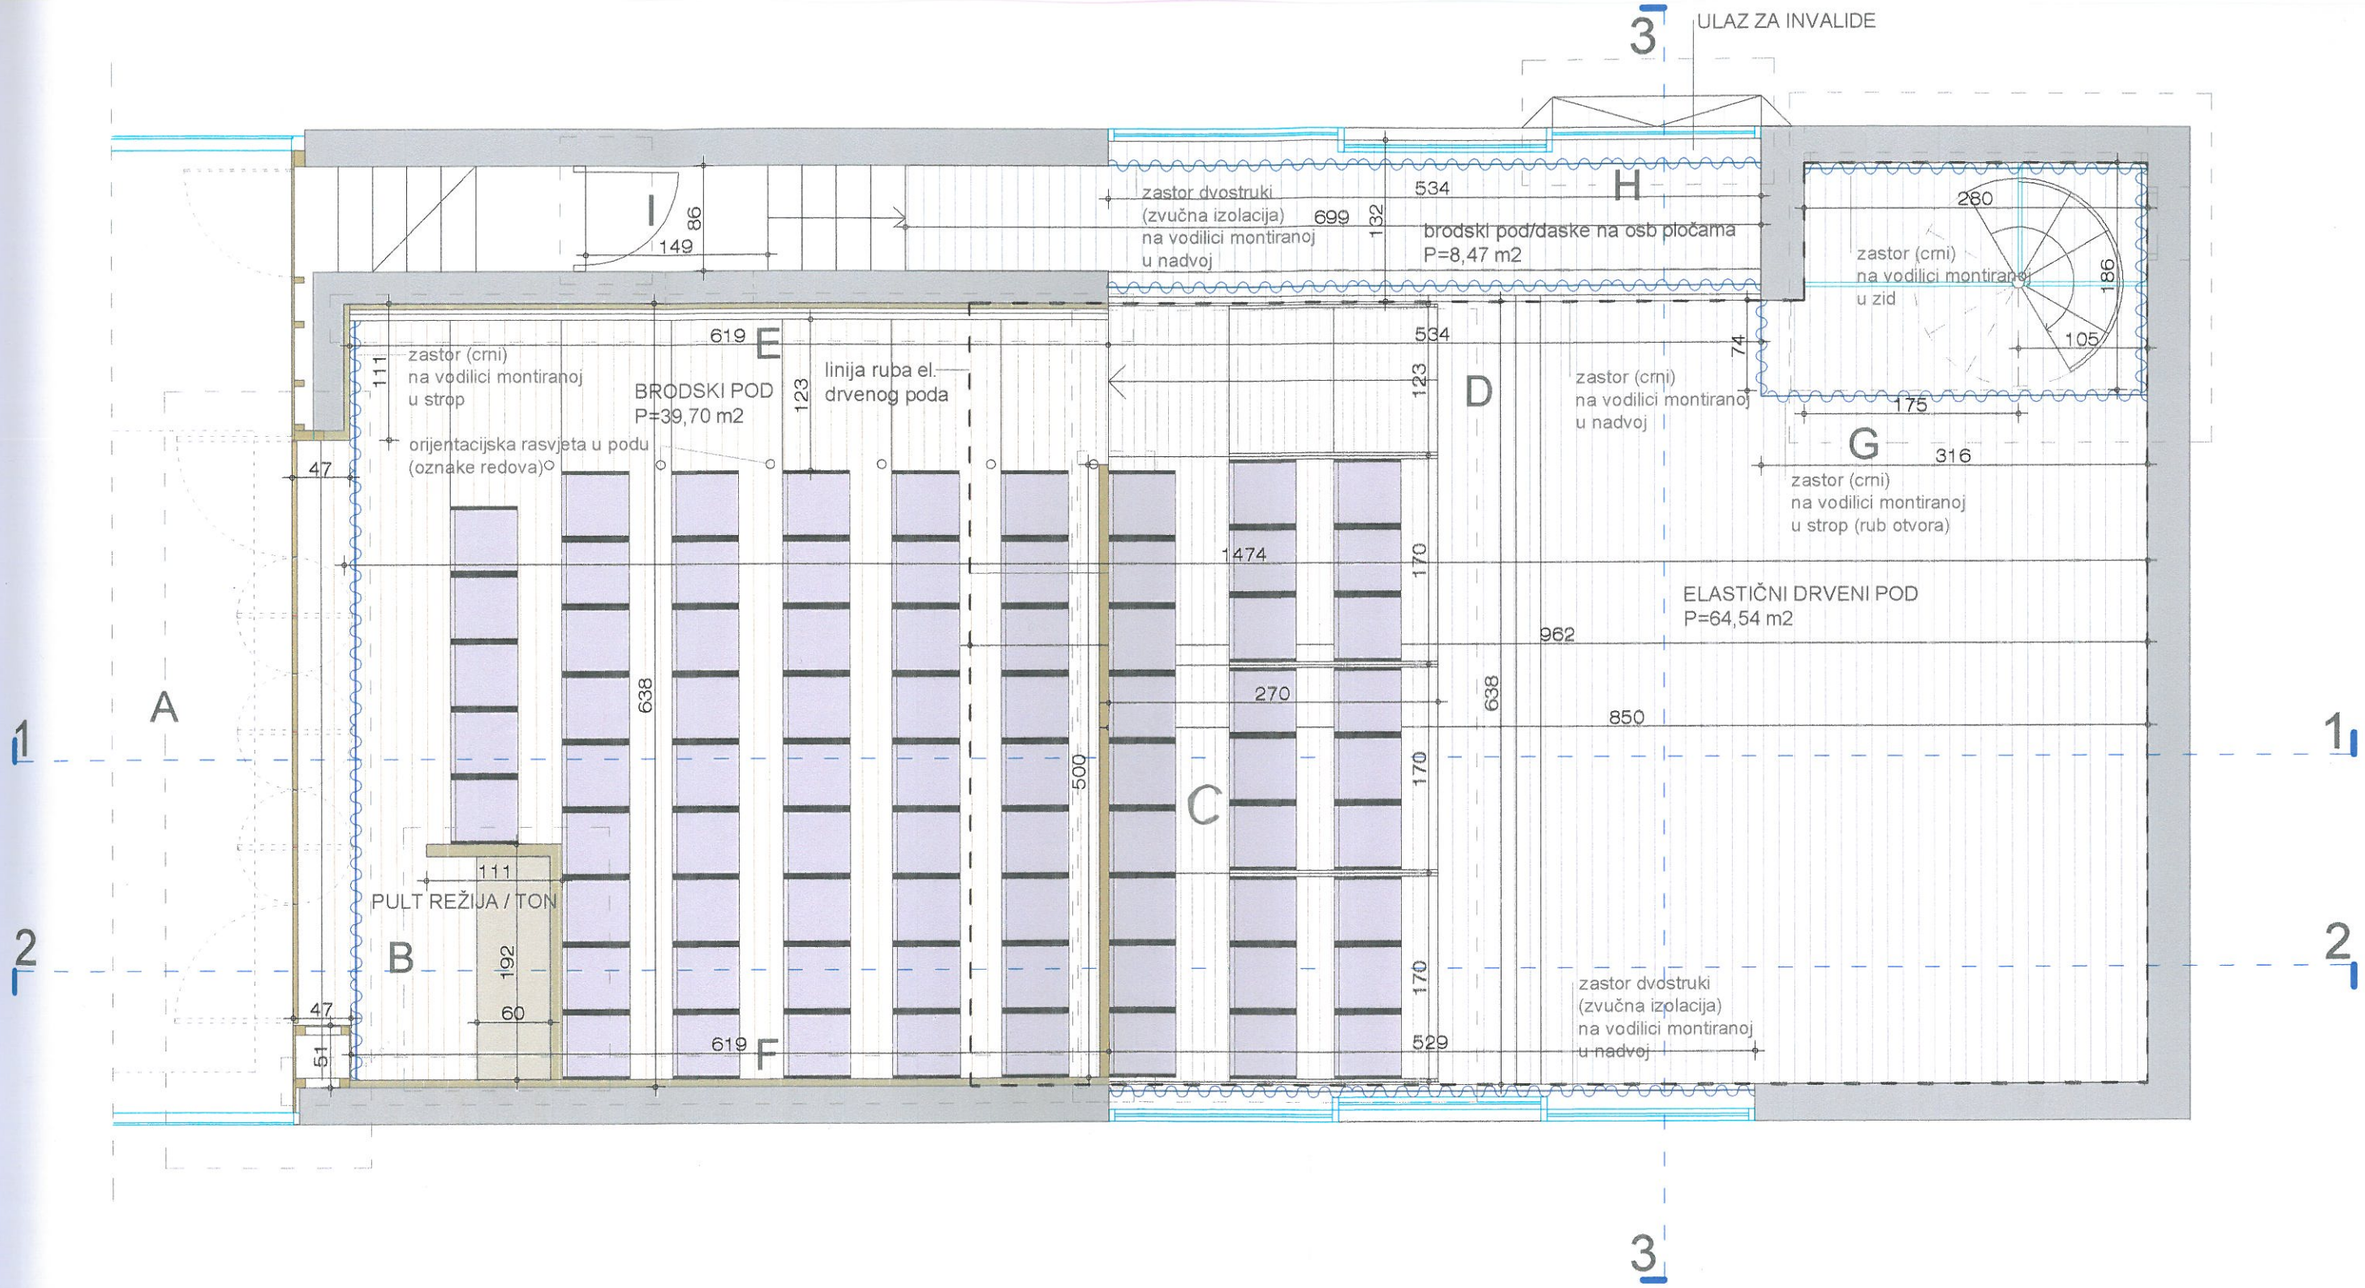

PROJEKT INTERIJERA KAZALIŠTA LUTAKA ZADAR

TVRTKA: ARHITEKTONSKA RADIONICA MARUŠIĆ D.O.O. ZADAR, S. RADIĆA 2F M.B. 00397571	PEČAT I POTPIS:
ODGOVORNI PROJEKTANT: PAVLE MARUŠIĆ d.i.a. PROJEKTANTI: PERO MARUŠIĆ d.i.a. LENKA MARTINOVIĆ d.i.a. DATUM: PROSINAC 2014.g.	INVESTITOR: KAZALIŠTE LUTAKA ZADAR Sokolska 1 NACRT: MALA DVORANA- TLOCRT PRIZEMLJA

MJ:	OZN. PROJ.:	LIST:
1:50	03/2008	1